


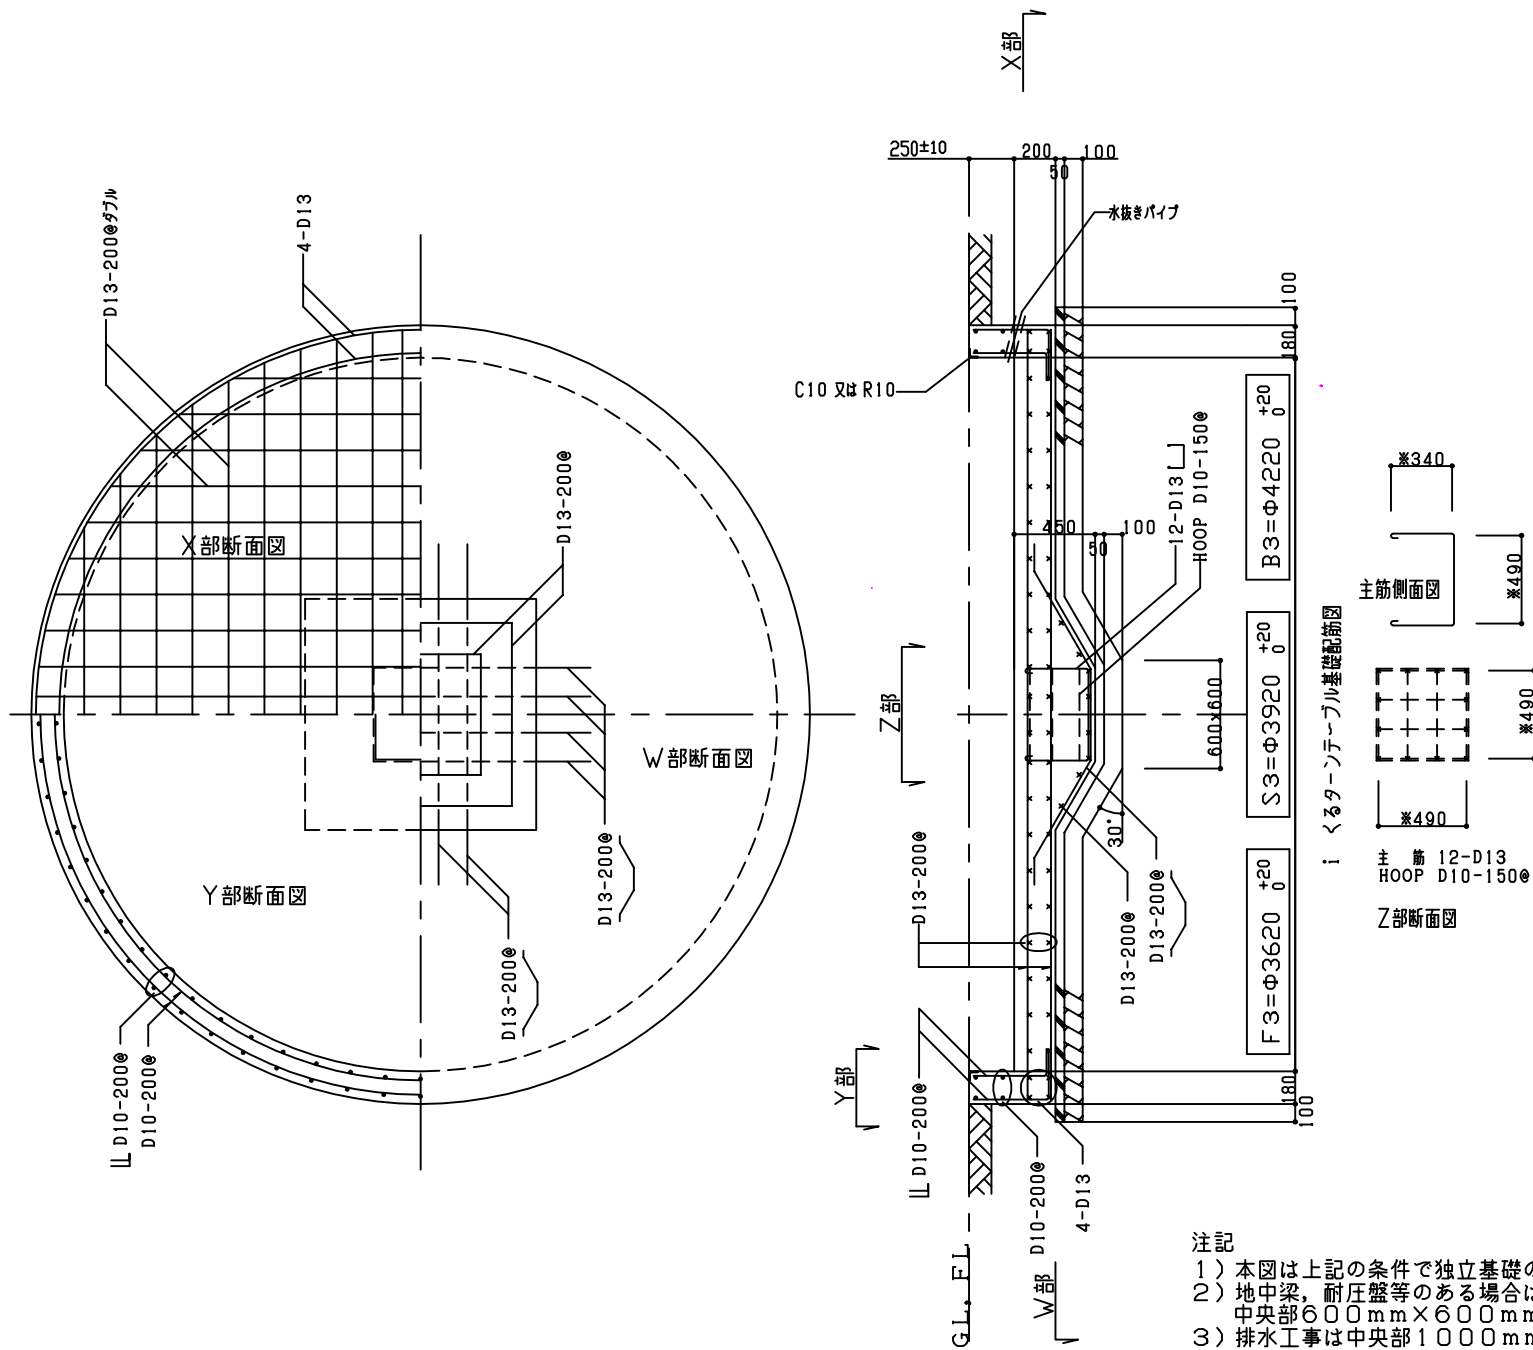

i くるターンテーブルS3基礎工事見積仕様(参考)				
記号	名 称	仕 様	数量	単位
1	仮設工事	整理清掃, 養生, 墨出し	1	式
2	根切		(13.1)	m ³
3	残土処分	場外	(9.4)	m ³
4	残土処分	場内	(3.7)	m ³
5	埋戻	堀土転用	(3.7)	m ³
6	床付け		(15.9)	m ²
7	碎石地業	C-40	(1.6)	m ³
8	捨てコンクリート	材工	(0.8)	m ³
9	鉄筋コンクリート	材工	(3.7)	m ³
10	鉄筋	SD295A-D10	(60.8)	Kg
11	鉄筋	SD295A-D13	(523.0)	Kg
12	打放型枠	円形打放	(10.2)	m ²
13	コンクリート同時押入		(12.0)	m ²
14	コンクリート天端押入		(13.5)	m
15	諸経費		1	式

共通事項	
躯体コンクリート	Fc=210kg/cm ² Fc=21N/mm ²
捨てコンクリート	Fc=160kg/cm ² Fc=16N/mm ² ⑦ 50
割 栗 石	⑦ 150 (十分転圧すること)
鉄 筋	SD295A
地 耐 力	長期 3 t/m ² 以上

- 注記
- 1) 本図は上記の条件で独立基礎の場合を示す。
 - 2) 地中梁, 耐圧盤等のある場合は中央でコンクリート厚200mm以上を確保し, 中央部600mm×600mmに4tonの耐圧荷重を考慮すればよい。
 - 3) 排水工事は中央部1000mm×1000mmを外して任意。

i くるターンテーブル独立基礎図